

ΕΦΗΜΕΡΙΣ ΤΗΣ ΚΥΒΕΡΝΗΣΕΩΣ
ΤΗΣ ΕΛΛΗΝΙΚΗΣ ΔΗΜΟΚΡΑΤΙΑΣ

ΕΝ ΑΘΗΝΑΙΣ ΤΗ, 20 ΑΠΡΙΛΙΟΥ 1981 | ΤΕΥΧΟΣ ΤΕΤΑΡΤΟΝ | ΑΡΙΘΜΟΣ ΦΥΛΛΟΥ 224

ΠΕΡΙΕΧΟΜΕΝΑ

ΑΠΑΛΛΟΤΡΙΩΣΕΙΣ

ΑΠΟΦΑΣΕΙΣ

'Αριθ. Ζ/4798 (1)

Περὶ κηρύξεως ὡς ἀναδασωτέας ἐκτάσεως 44,300 στρεμ. στὴ θέση 'Ανεμόμυλοι τοῦ Δήμου Κύμης - 'Ενορίας τοῦ Νομοῦ Εὐβοίας.

Ο ΝΟΜΑΡΧΗΣ ΕΥΒΟΙΑΣ

Ἔχοντας ὑπόψη:

1. Τὶς περὶ Διοικητικῆς 'Αποκεντρώσεως διατάξεις.
2. Τὶς δ/ξεις τοῦ Ν. 998/79 «περὶ Προστασίας δασῶν καὶ δασικῶν ἐν γένει ἐκτάσεων τῆς Χώρας» καὶ συγκεκριμένα: α) Τοῦ ἄρθρου 41 παρ. 1. β) Τοῦ ἄρθρου 38 παρ. 1.
3. Τὴ δ/γὴ τοῦ 'Υπουργείου Γεωργίας 180417/1180/8.7.1980.
4. Τὴν Ζ/3373/80 πρόταση τοῦ Δασαρχείου Κύμης περὶ κηρύξεως ἀναδασωτέας, τῆς ἀναφερομένης στὸ θέμα ἐκτάσεως.
5. Τὴν γνωμοδότηση τοῦ Νομαρχιακοῦ Συμβουλίου Δασῶν, ἀποφασίζουμε:

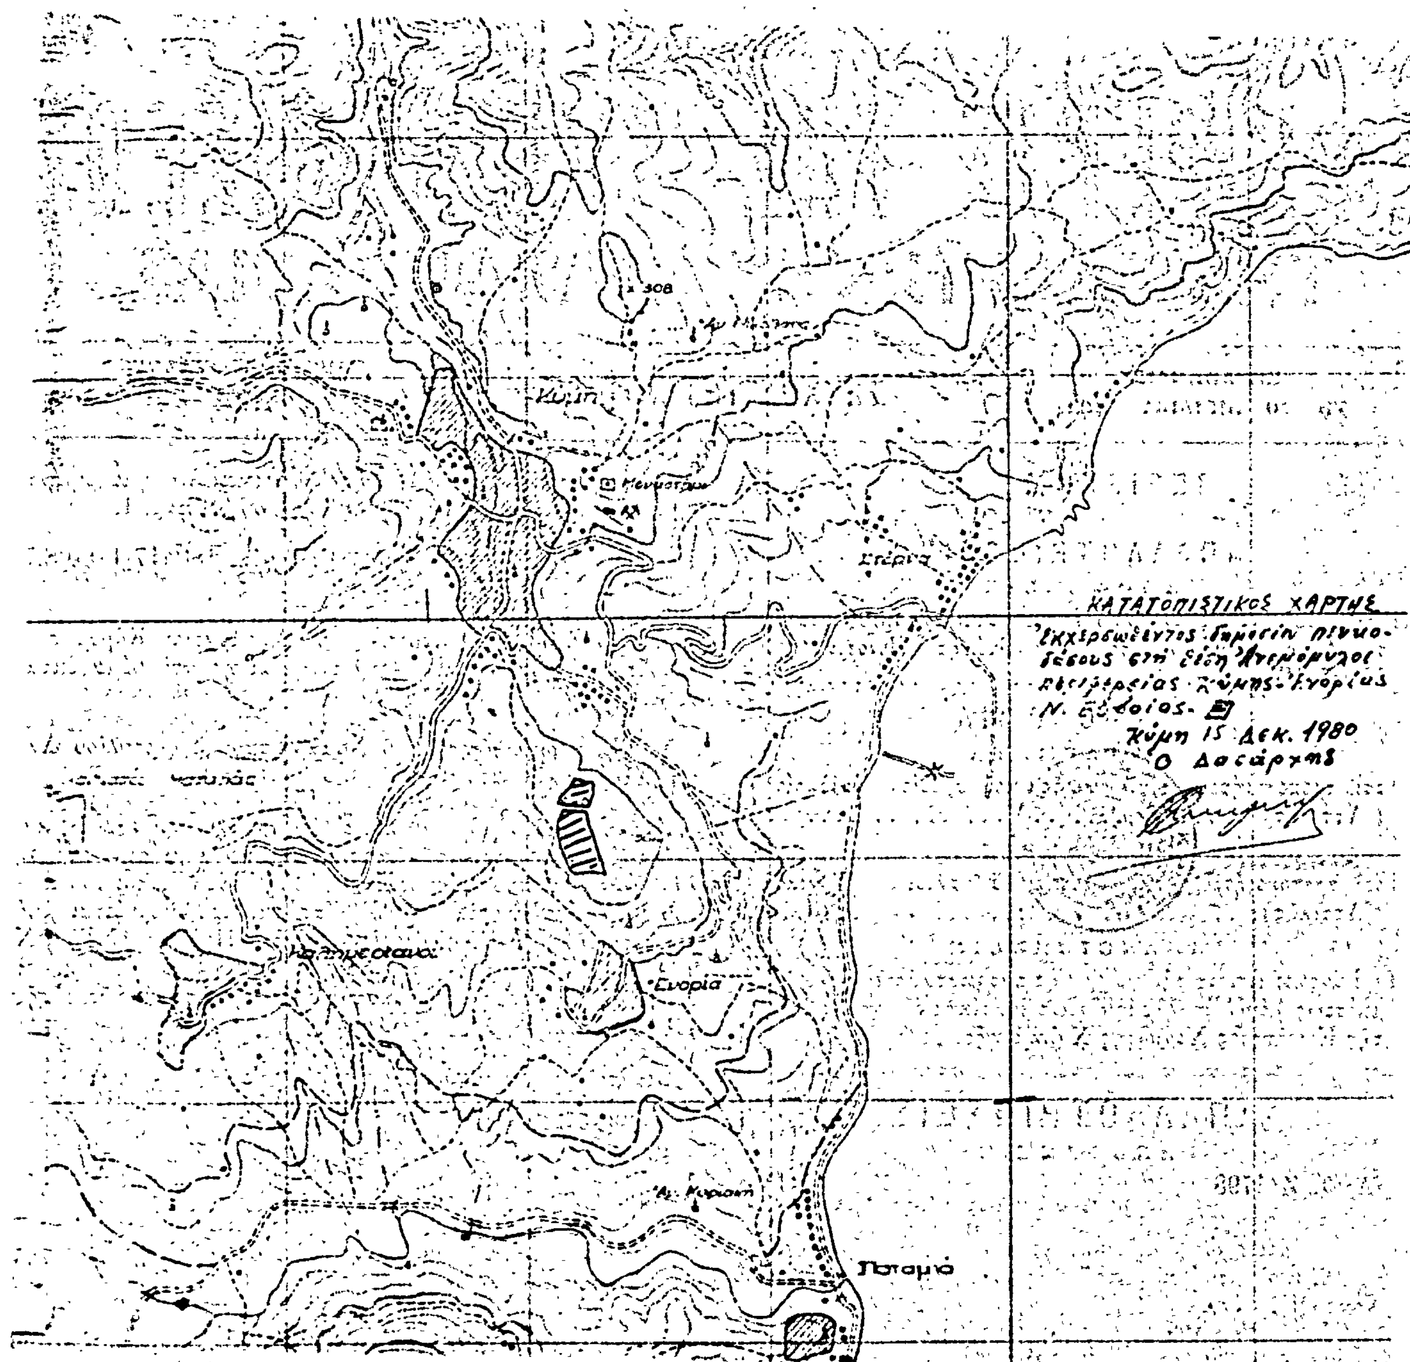
Κηρύσσουμε ἀναδασωτέα μὲ σκοπὸ τὴν προστασία καὶ ἀνάπτυξη τῆς δασικῆς βλαστήσεως τὴν δημοσία ἔκταση 44,300 στρεμ. ποὺ βρίσκεται στὴ θέση 'Ανεμόμυλοι τοῦ Δήμου Κύμης - 'Ενορίας Ν. Εὐβοίας καὶ προσδιορίζεται ἀπὸ τὰ στοιχεῖα: ΑΒΓΔΕΖΗΘΙΚΛΜΝΞΟΠΡΑ καὶ ΣΤΥΦΧΨΩΑ'Β'Σ ὅπως φαίνονται στὸ συνημμένο διάγραμμα, τὸ ὁποῖο ἀποτελεῖ ἀναπόσπαστο μέρος τῆς ἀποφάσεως αὐτῆς καὶ ἔχει ὅρια:

'Ανατολικά: Δημόσιο δάσος πεύκης
Δυτικά: » » »
Βόρεια: » » »
Νότια: » » »

Ἡ ἀπόφαση αὐτὴ νὰ δημοσιευθεῖ στὴν 'Εφημερίδα τῆς Κυβερνήσεως.

Χαλκίδα, 27 'Ιανουαρίου 1981

Ὁ Νομάρχης
Κ. ΠΑΠΑΒΛΑΣΟΠΟΥΛΟΣ


308
Κύμη
Ενορία
Ποταμιά
ΚΑΤΑΤΟΠΙΣΤΙΚΟΣ ΧΑΡΤΗΣ
Εκχερσωθέντος δημοσίου πευκοδάσους στη θέση Ανεμόμυλος περιφερείας Κύμης-Ενορίας Ν. Ευβοίας
Κύμη 15 Δεκ. 1980
Ο Δασάρχης

ΣΧΕΔΙΑΓΡΑΜΜΑ

Εκχερσωθέντος δημοσίου πευκοδάσους
στη θέση «Απεμόμυλοι» περιφ. κοιν. Ενορίας
Ν. Ευβοίας υπό Πέτρου [illegible] κατ. Αθηνών
Εμβαδόν: 44,300 στρ.
[illegible]

Υπόμνημα

Κλίμαξ 1:2.000

Όρια: Γύρωθεν δημόσιο πευκοδάσος

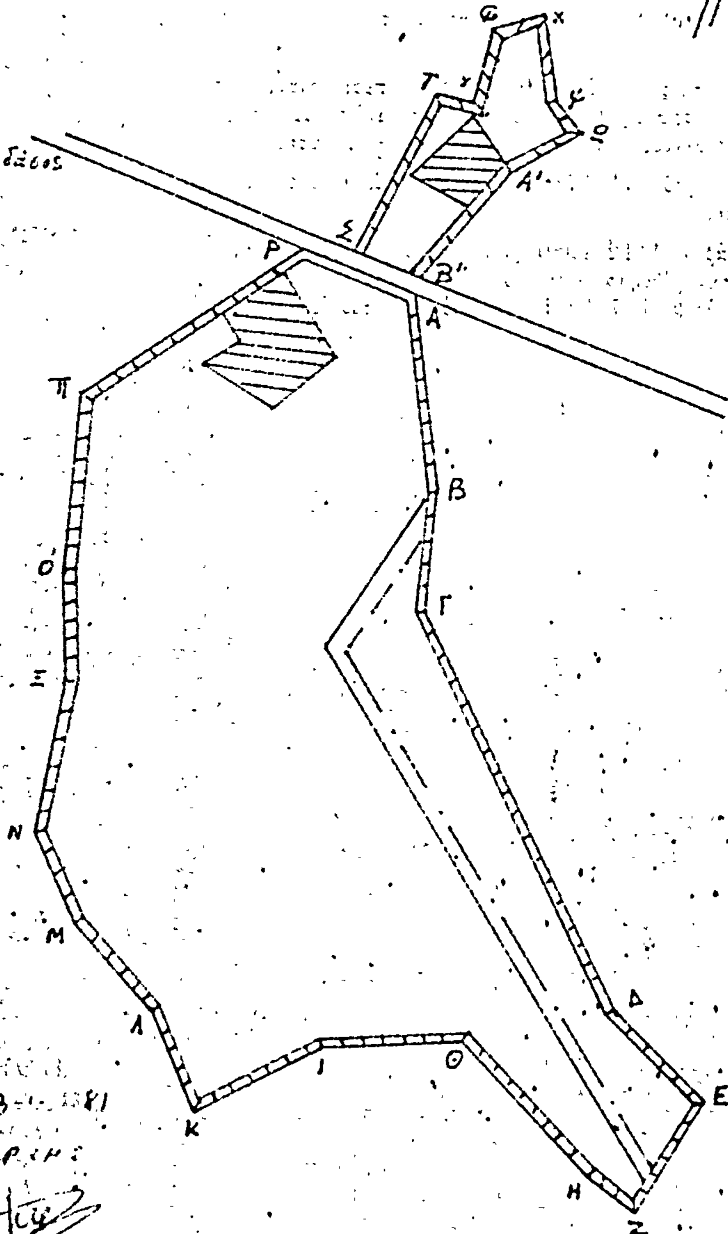
Εκχερσωθείσα έκτασις

Περιφερειακός δρόμος εκχερσωθείσης

Δασικός δρόμος.

Αθήναι 9 Δεκ. 1980
Ο συντάξας
[signature]
[stamp]

Εθεωρήθηκε
Αθήναι 15 Δεκ. 1980
Ο Δασάρχης
[signature]



ΠΟΛΕΟΔΟΜΙΑ

ΔΙΑΤΑΓΜΑΤΑ

(2)

Περὶ τροποποιήσεως τοῦ Ρυμοτομικοῦ σχεδίου Χαϊδαρίου (Ἀττικῆς).

Ο ΠΡΟΕΔΡΟΣ ΤΗΣ ΕΛΛΗΝΙΚΗΣ ΔΗΜΟΚΡΑΤΙΑΣ

Ἔχοντες ὑπ' ὄψει:

1. Τὰς διατάξεις τοῦ ἀπὸ 17 Ἰουλίου 1923 Ν. Δ/τος «περὶ σχεδίων πόλεων κλπ.» ὡς μεταγενεστέρως ἐτροποποιήθησαν καὶ συνεπληρώθησαν καὶ εἰδικώτερον τῶν ἄρθρων 3. 9 καὶ 70 αὐτοῦ.

2. Τὰς διατάξεις τοῦ Ν. 947/1979 «περὶ οἰκιστικῶν περιοχῶν» (ΦΕΚ 169/Α') καὶ εἰδικώτερον τοῦ ἄρθρου 62 (παρ. 1) αὐτοῦ.

3. Τὰς διατάξεις τοῦ Ν. 1032/1980 «περὶ συστάσεως Ὑπουργείου Χωροταξίας, Οἰκισμοῦ καὶ Περιβάλλοντος (ΦΕΚ 57/Α') καὶ εἰδικώτερον τῶν ἄρθρων 2, 3 καὶ 7 αὐτοῦ.

4. Τὴν ὑπ' ἀριθ. 71/1980 πρᾶξιν τοῦ Δημοτικοῦ Συμβουλίου Χαϊδαρίου.

5. Τὴν ὑπ' ἀριθ. 1112/1980 γνωμοδότησιν τοῦ Συμβουλίου Δημοσίων Ἔργων (Τμῆμα Οἰκισμοῦ).

6. Τὴν ὑπ' ἀριθ. 127/1981 γνωμοδότησιν τοῦ Συμβουλίου τῆς Ἐπικρατείας, προτάσει τοῦ Ὑπουργοῦ Χωροταξίας, Οἰκισμοῦ καὶ Περιβάλλοντος, ἀποφασίζομεν:

Ἄρθρον 1.

Ἐγκρίνεται ἡ τροποποίησις τοῦ ρυμοτομικοῦ Σχεδίου Χαϊδαρίου (Ἀττικῆς) εἰς τὸ ὑπ' ἀριθ. 174 οἰκοδομικὸν τετράγωνον δι' ἐγκρίσεως ἐντὸς αὐτοῦ πεζοδρόμου ὡς ἐμφαίνεται εἰς τὸ ὑπὸ τοῦ Γενικοῦ Διευθυντοῦ Οἰκισμοῦ θεωρημένον διὰ τῆς ὑπ' ἀριθ. Γ. 15654/1981 πράξεως αὐτοῦ σχετικὸν πρωτότυπον διάγραμμα ὑπὸ κλίμακα 1:500 τοῦ ὁποίου συνοπτικὸν ἀντίτυπον δημοσιεύεται μετὰ τοῦ παρόντος.

Ἄρθρον 2.

Ἐπιβάλλεται προκήπιον πλάτους τεσσάρων (4) μέτρων κατὰ τὸ πρόσωπον τῶν οἰκοπέδων, οἰκοδομημένων ἢ μὴ τῶν ἐχόντων πρόσωπον ἐπὶ τοῦ ἐγκρινομένου πεζοδρόμου ὡς εἰς τὸ αὐτὸ ὡς ἄνω διάγραμμα ἐμφαίνεται.

Εἰς τὸν Ὑπουργὸν Χωροταξίας, Οἰκισμοῦ καὶ Περιβάλλοντος ἀναθέτομεν τὴν δημοσίευση καὶ ἐκτέλεση τοῦ παρόντος Διατάγματος.

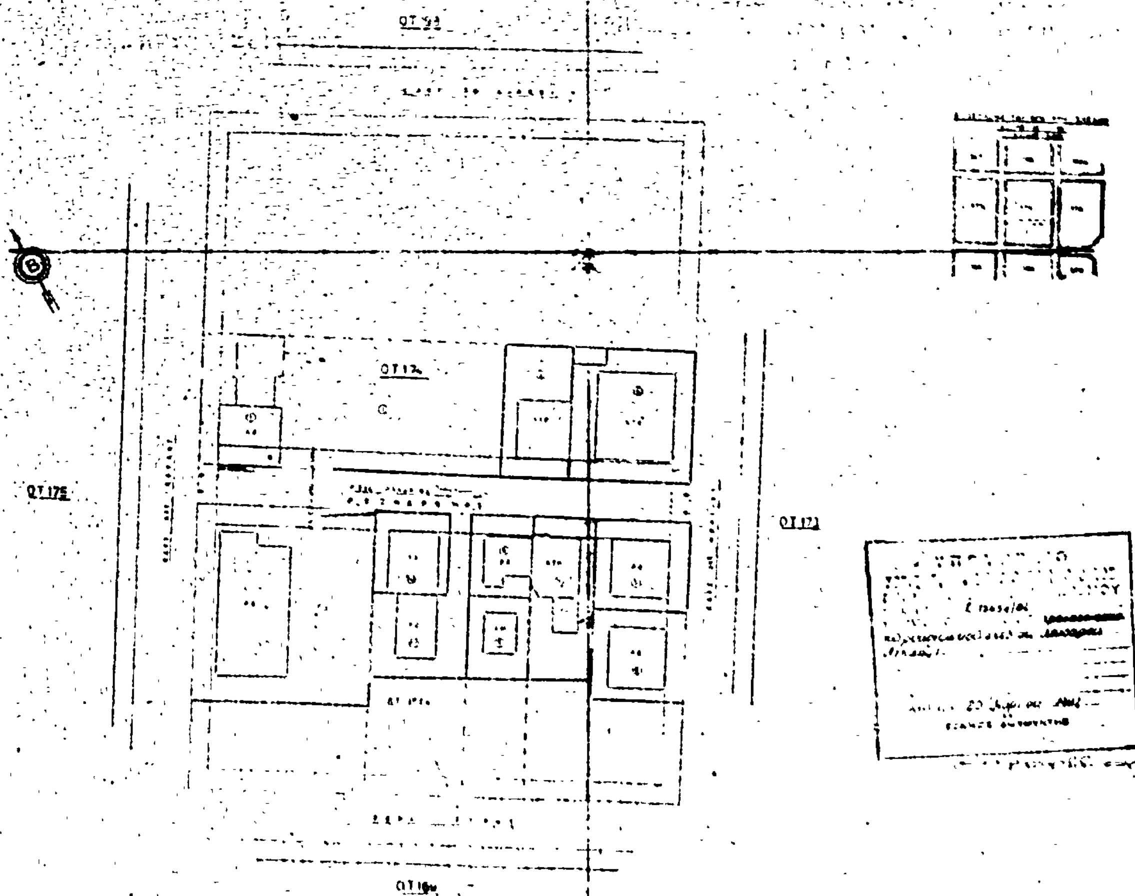
Ἐν Ἀθήναις τῇ 27 Μαρτίου 1981

Ο ΠΡΟΕΔΡΟΣ ΤΗΣ ΔΗΜΟΚΡΑΤΙΑΣ

ΚΩΝΣΤΑΝΤΙΝΟΣ Γ. ΚΑΡΑΜΑΝΛΗΣ

Ο ΥΠΟΥΡΓΟΣ ΧΩΡΟΤΑΞΙΑΣ, ΟΙΚΙΣΜΟΥ ΚΑΙ ΠΕΡΙΒΑΛΛΟΝΤΟΣ

ΓΕΩΡΓΙΟΣ ΠΛΥΤΑΣ


Χ Α Ρ Τ Ι Δ Ι Ο Ν κλ. 1:500
ΟΤ 175
ΟΤ 171
ΟΤ 164

ΑΠΟΦΑΣΕΙΣ

Ἀριθ. Γ. 16762/666 (3)

Περὶ τροποποιήσεως τοῦ ρυμοτομικοῦ σχεδίου Ψυχικοῦ ('Αττικῆς).

Ο ΥΠΟΥΡΓΟΣ ΧΩΡΟΤΑΞΙΑΣ, ΟΙΚΙΣΜΟΥ ΚΑΙ ΠΕΡΙΒΑΛΛΟΝΤΟΣ

Ἔχοντες ὑπ' ὄψει:

1. Τὰς διατάξεις τοῦ ἀπὸ 17 Ἰουλίου 1923 Ν. Δ/τος «περὶ σχεδίων πόλεων κλπ.» ὡς μεταγενεστέρως ἐτροποποιήθησαν καὶ συνεπληρώθησαν καὶ εἰδικώτερον τῶν ἄρθρων 3. 29 καὶ 70 αὐτοῦ.

2. Τὸ ὑπ' ἀριθ. 842/1980 Π. Δ/γμα «περὶ ἀπλουστεύσεως τῆς διαδικασίας κατὰ τὴν ἔκδοσιν διοικητικῶν τινῶν πράξεων ἀτομικοῦ χαρακτῆρος ἐπὶ ἀντικειμένων ἁρμοδιότητος Ὑπουργοῦ Χωροταξίας. Οἰκισμοῦ καὶ Περιβάλλοντος» (ΦΕΚ 208/Α').

3. Τὰς διατάξεις τοῦ Ν. 947/1979 «περὶ οἰκιστικῶν περιοχῶν» (ΦΕΚ 169/Α') καὶ εἰδικώτερον τοῦ ἄρθρου 62 (παρ. 1) αὐτοῦ.

4. Τὰς διατάξεις τοῦ Ν. 1032/1980 «περὶ συστάσεως Ὑπουργείου Χωροταξίας. Οἰκισμοῦ καὶ Περιβάλλοντος (ΦΕΚ 57/Α') καὶ εἰδικώτερον τῶν ἄρθρων 2, 3 καὶ 7 αὐτοῦ.

5. Τὰς ὑπ' ἀριθ. 57/1980 καὶ 99/1980 πράξεις τοῦ Κοινοτικοῦ Συμβουλίου Ψυχικοῦ.

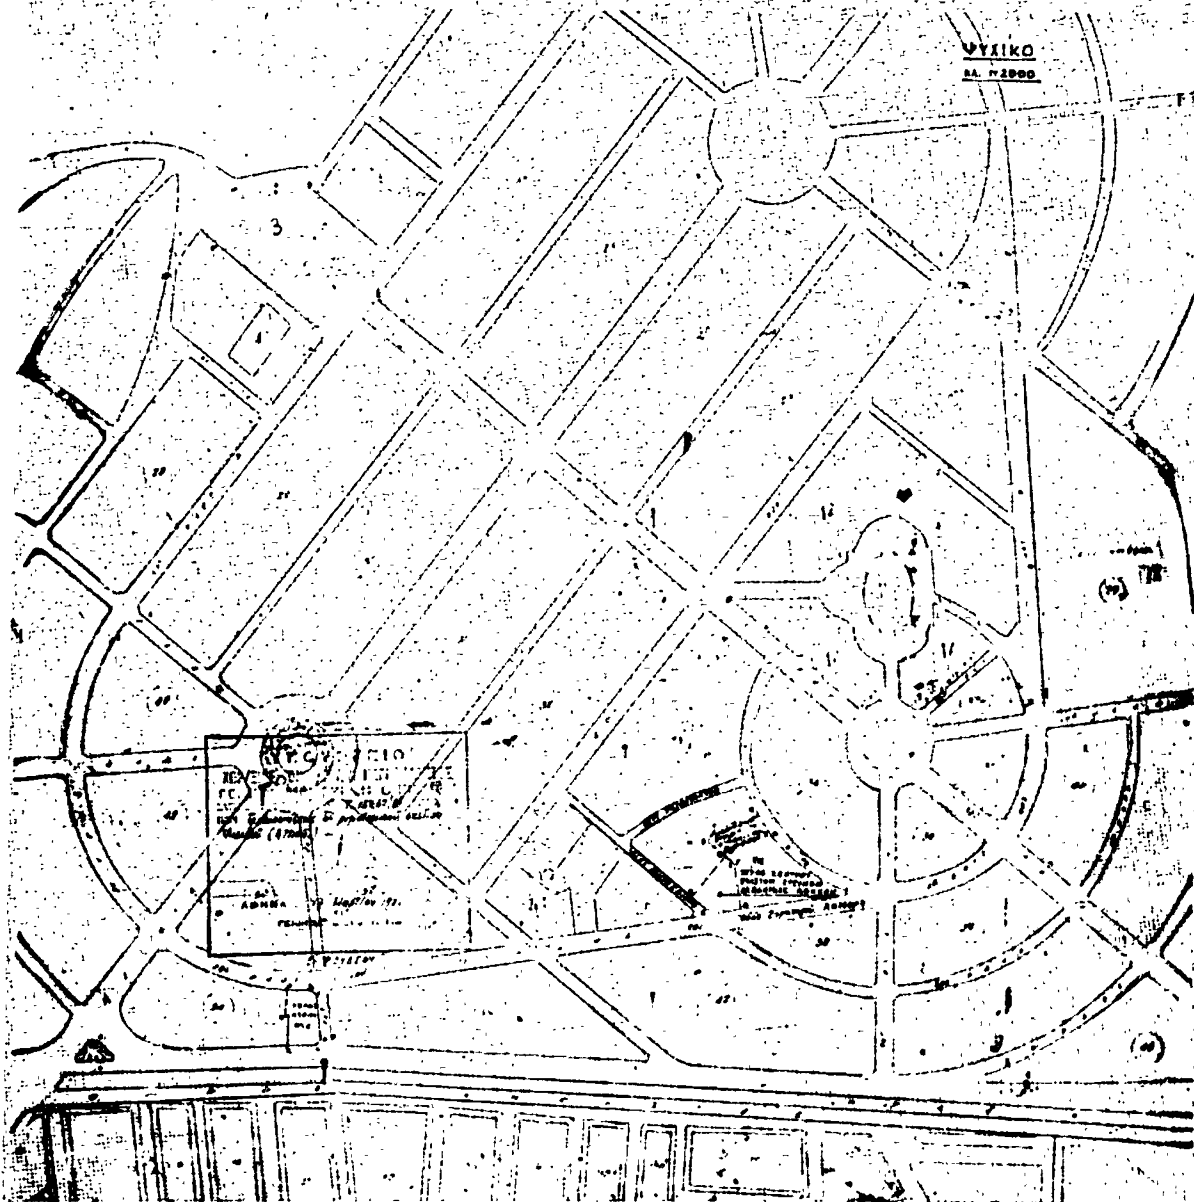
6. Τὴν ὑπ' ἀριθ. 424/1980 γνωμοδότησιν τοῦ Συμβουλίου Δημοσίων Ἔργων (Τμῆμα Οἰκισμοῦ), ἀποφασίζομεν:

Ἐγκρίνεται ἡ τροποποίησις τοῦ ρυμοτομικοῦ σχεδίου Ψυχικοῦ ('Αττικῆς) διὰ χαρακτηρισμοῦ τοῦ ὑπὸ στοιχεῖα Α, Β, Γ, Δ, Ε, Α τμήματος τοῦ οἰκοδομικοῦ τετραγώνου τοῦ περικλειομένου ὑπὸ τῶν ὁδῶν Ρήγα Γκόλφη, Κωστῆ Παλαμᾶ, Στρατηγοῦ Καλλάρη καὶ Κισσάβου ὡς χώρου Κέντρου Ἐπιστημονικῶν Ἐρευνῶν Ἀκαδημίας Ἀθηνῶν, ὡς ἐμφαίνεται εἰς τὸ ὑπὸ τοῦ Ἀναπληρωτοῦ Γενικοῦ Διευθυντοῦ Οἰκισμοῦ θεωρημένον διὰ τῆς ὑπ' ἀριθ. Γ. 16762/1981 πράξεως αὐτοῦ σχετικὸν πρωτότυπον διάγραμμα ὑπὸ κλίμακα 1:2000 τοῦ ὁποίου συνοπτικὸν ἀντίτυπον δημοσιεύεται μετὰ τῆς παρούσης.

Ἀθῆναι, 17 Μαρτίου 1981

Ο ΥΠΟΥΡΓΟΣ

ΓΕΩΡΓΙΟΣ ΠΛΥΤΑΣ


ΨΥΧΙΚΟ

ΑΝΑΚΟΙΝΩΣΕΙΣ

(4)

Περὶ ἀνακοινώσεως τῆς γενομένης παρακαταθέσεως ἀποζημιώσεως λόγω ἀπαλλοτριώσεως ἐδαφικῆς ἐκτάσεως ὑπὲρ τῆς Κοινότητος Χανιώτης Χαλκιδικῆς.

Ὁ Ἰωάννης Γεωργίου Κουτσούρης, κάτοικος Χανιώτης Χαλκιδικῆς, δυνάμει τοῦ ὑπ' ἀριθ. 6299/14.4.1981 γραμματίου συστάσεως παρακαταθήκης τοῦ Ταμείου Παρακαταθηκῶν καὶ Δανείων Κασσάνδρας, κατέθεσεν τὸ ποσὸν τῶν δραχμῶν τετρακοσίων πεντήκοντα ἑπτὰ χιλιάδων πεντήκοντα (457.050) ὑπὲρ τῆς Κοινότητος Χανιώτης Χαλκιδικῆς, νομίμως ἐκπροσωπουμένης, καὶ εἰς ἐξόφλησιν τῆς δυνάμει τῆς ὑπ' ἀριθ. 33/1981 ἀποφάσεως τοῦ Μονομελοῦς Πρωτοδικείου Χαλκιδικῆς, καθορισθείσης προσωρινῆς ἀποζημιώσεως, λόγω ἀναγκαστικῆς ἀπαλλοτριώσεως ἰδιοκτήτου κοινοτικῆς ἐκτάσεως 152.35 τ.μ., ἀπαλλοτριωθείσης διὰ τῆς ὑπ' ἀριθ. 1/1979 πράξεως τροποποιήσεως τοῦ Πολεοδομικοῦ Γραφείου Πολυγύρου, ἐγκριθείσης διὰ τῆς ὑπ' ἀριθ. 101554/79 ἀποφάσεως τοῦ Νομάρχου Χαλκιδικῆς καὶ εἶναι ἀποδοτέα εἰς τὴν δικαιοῦχον.

Ἐν Ἀθήναις τῇ 16 Ἀπριλίου 1981

Ἡ Πληρεξουσία Δικηγόρος
ΖΩΗ Γ. ΓΕΩΡΓΙΑΔΟΥ

(Ἀριθ. τριπλ. Δημ. Ταμ. Δικ. Εἰσπρ. Ἀθηνῶν 13041/81)